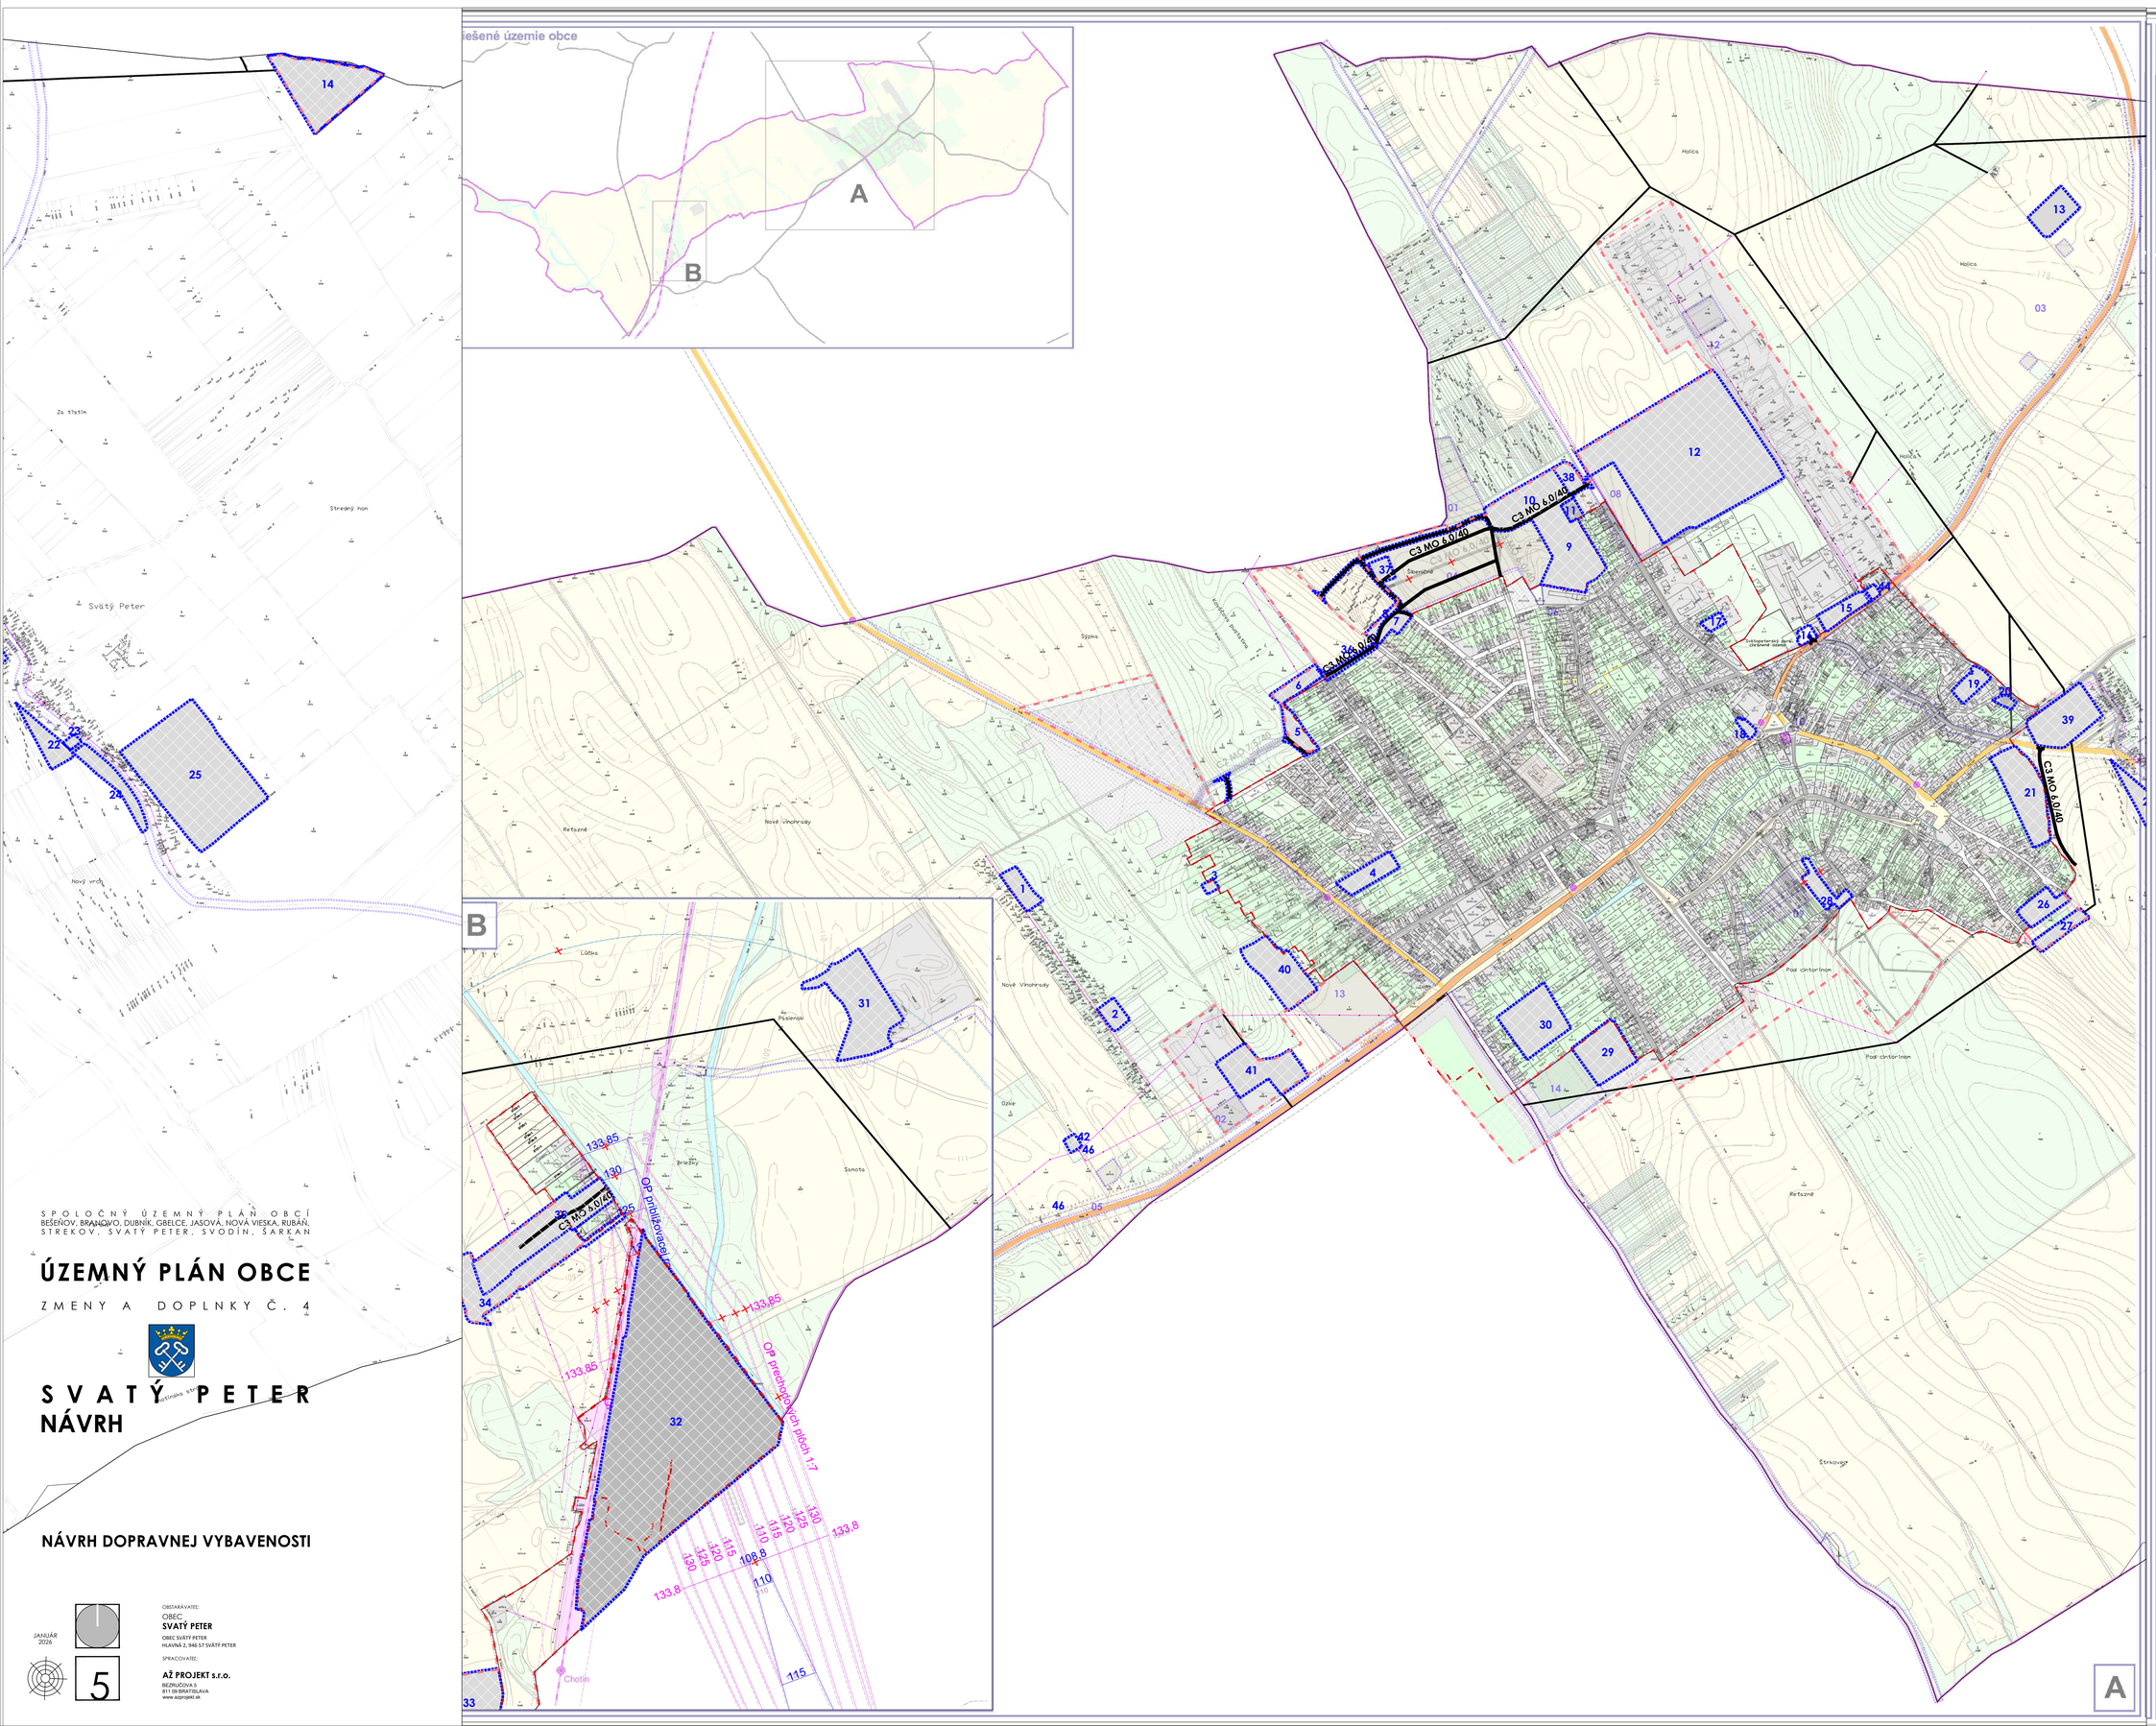

S P O L O Č N Ý Ú Z E M N Ý P L Á N O B C Í
BEŠEŇOV, BRANOVO, DUBNÍK, GBELCE, JASOVÁ, NOVÁ VIESKA, RÚBAŇ, STREKOV, SVATÝ PETER, SVODÍN, ŠARKAN

ÚZEMNÝ PLÁN OBCE

Z M E N Y A D O P L N K Y Č. 4

S V A T Ý P E T E R
NÁVRH

NÁVRH DOPRAVNEJ VYBAVENOSTI

JANUÁR 2026

5

OBSTARÁVATEĽ:
OBEC
SVATÝ PETER
OBEC SVÄTÝ PETER
HLAVNÁ 2, 946 57 SVÄTÝ PETER

SPRACOVATEĽ:
AŽ PROJEKT s.r.o.
BEZRUČOVA 5
811 00 BRATISLAVA
www.azprojekt.sk

SPOLOČNÝ ÚZEMNÝ PLÁN OBCÍ

BEŠEŇOV, BRANOVO, DUBNÍK, GBELCE, JASOVÁ, NOVÁ VIESKA, RÚBAŇ, STREKOV, SVÄTÝ PETER, SVODÍN, ŠARKAN

Územný plán — obec Svätý Peter

Návrh dopravnej vybavenosti

1:5 000 — november 2008 — 5

Obstarávateľ: Obec Rúbaň v zastúpení obcí Bešeňov, Branovo, Dubník, Gbelce, Jasová, Nová Vieska, Rúbaň, Strekov, Svätý Peter, Svodín, Šarkan
Spracovateľ: AUREX spol. s r.o.
Hlavný riešiteľ: Ing. arch. Aleš Baláži
Zodpovedný riešiteľ: Ing. Ján Konček, CSc., Ing. Andrej Vachaja

LEGENDA:

hranice

- hranica okresu
- hranica obce
- hranica katastrálneho územia
- hranica zastavaného územia
- hranica zastavaného územia - návrh
- hranica zastavaného územia - výhľad
- hranica urbanistického bloku
- 10 — HRANICA A OZNAČENIE RIEŠENÉHO ÚZEMIA (ZoD č.4)

etapizácia

- návrh
- výhľad
- zámer, územná rezerva

železničná sieť

- železničná stanica
- železničná zastávka
- zrušená zastávka
- železničná trať I. kategórie
- železničná trať II. kategórie

cestná sieť

- mimoúrovňová cestná križovatka - výhľad
- úrovňová cestná križovatka - návrh na úpravu
- úrovňová cestná križovatka / okružná križovatka - návrh
- cestné odpočívadlo s vybavenosťou - návrh
- parkovisko - návrh
- ČSPH - návrh
- zastávka SAD
- rýchlostná komunikácia - návrh
- cesta 1. triedy
- cesta 2. triedy
- cesta 2. triedy - návrh
- cesta 2. triedy - výhľad
- cesta 3. triedy
- cesta 3. triedy - návrh
- miestna komunikácia
- MIESTNA KOMUNIKÁCIA - NA ZRUŠENIE
- navrhované cestné prepojenie obcí Dubník, Rúbaň, Strekov, Svodín, Nová Vieska
- výhľadové pešie prepojenie
- cyklistická cesta - návrh trasy popri ceste (s doplnením stromoradia)
- cestný železničný podjazd
- cestný železničný nadjazd - návrh
- cestný železničný nadchod
- CYKLISTICKÁ CESTA - NÁVRH TRASY POPRI CESTE S DOPLNENÍM STROMORADIA

ochranné pásmo

- OCHRANNÉ PÁSMO LETISKA - NA ZRUŠENIE
- ochranné pásmo cestnej siete
- ochranné pásmo železničnej dopravy

funkčné využitie

- zastavané plochy bývania, občianskej vybavenosti, výroby
- krajinná a sídelná zeleň, šport, rekreácia
- cestná doprava a verejné komunikačné priestory
- dopravná vybavenosť - železničná
- dopravná vybavenosť - letecká
- centrálny verejný komunikačný priestor obce s funkciami dopravnej vybavenosti a zelene
- orná pôda
- vodné plochy, vodné toky
- nezastavateľné časti pozemkov